


Mapa

Skala 1:1000

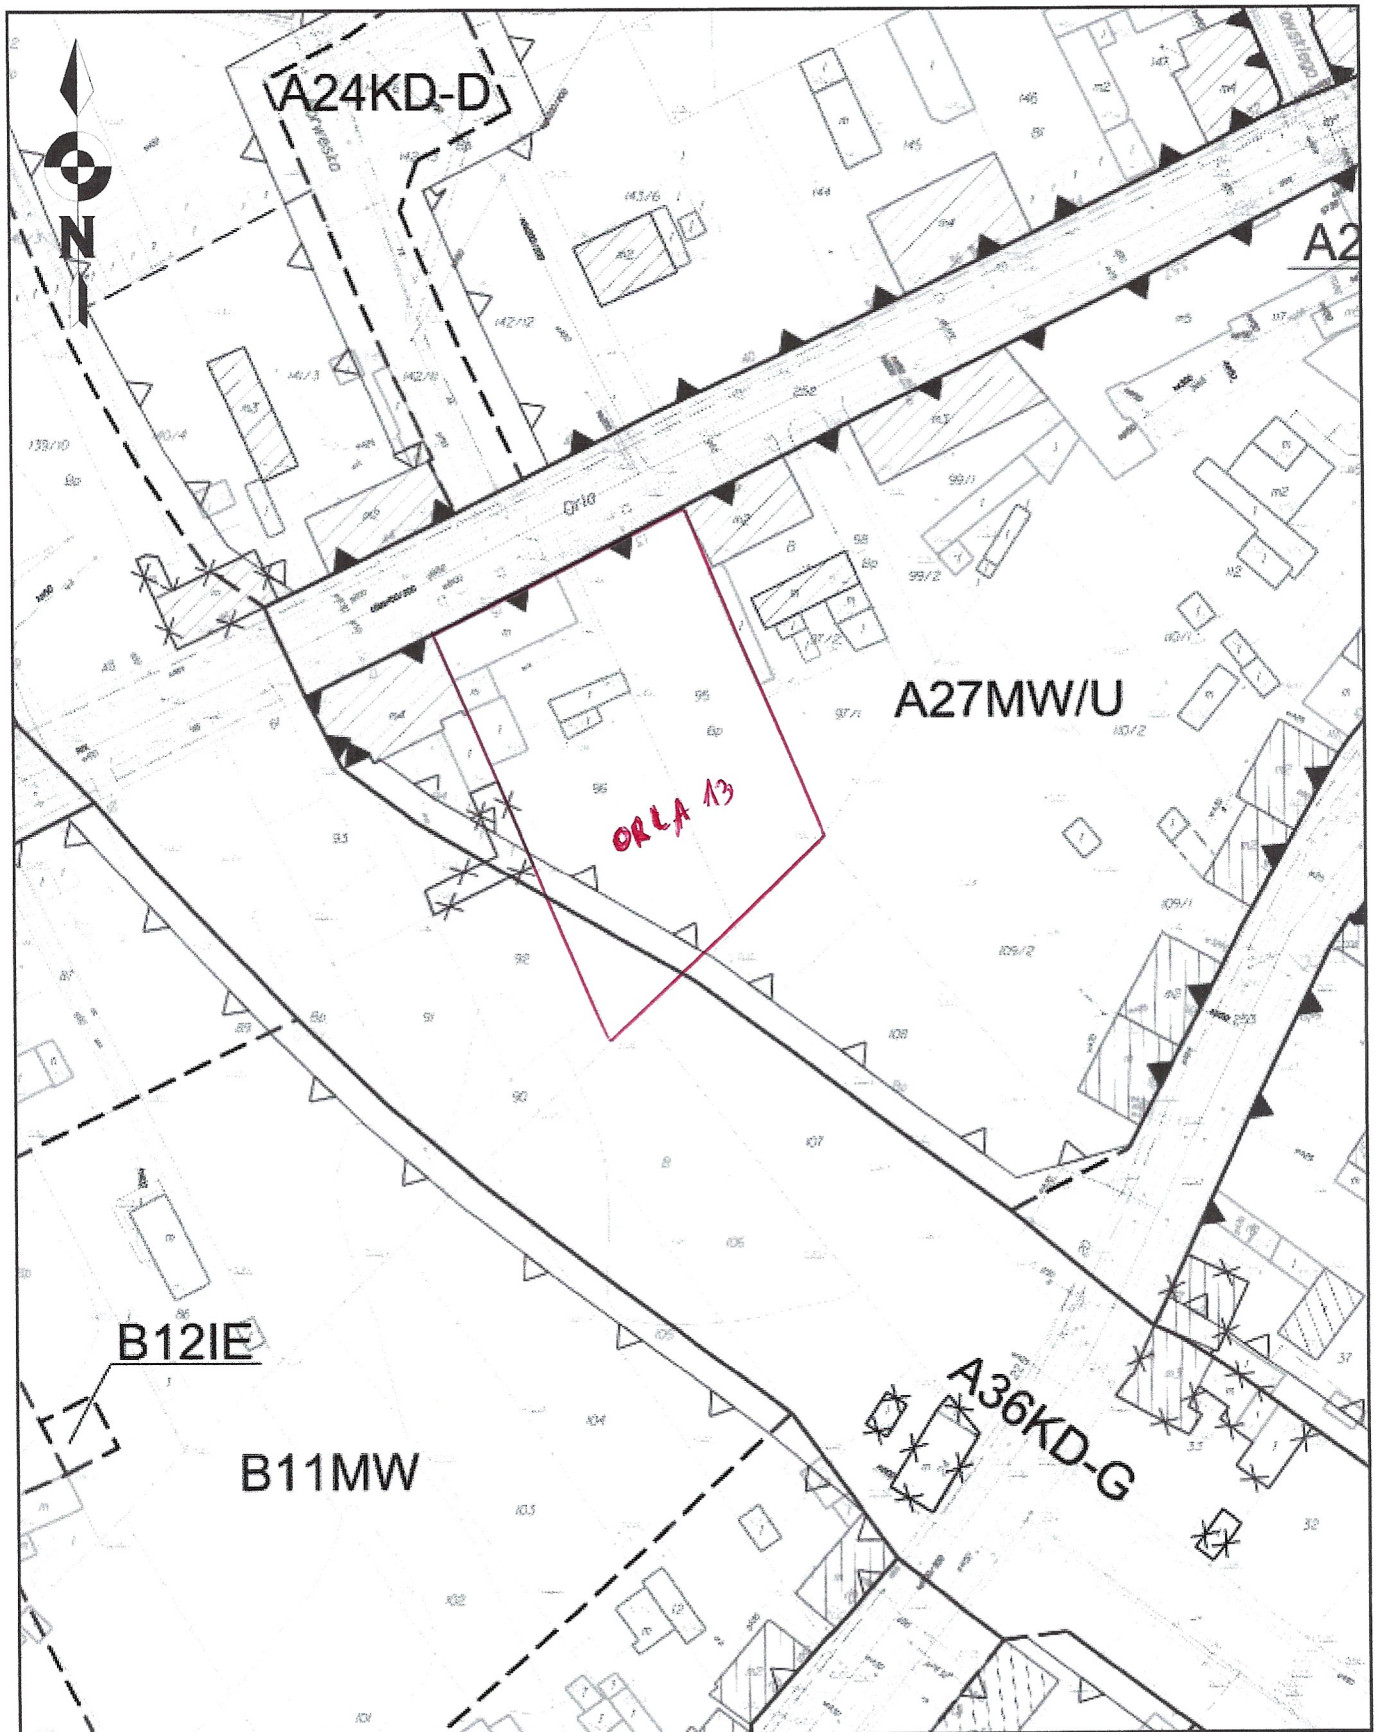

Mapa do celów projektowych

skala 1:500

Bydgoszcz, ul. Orla 15

ark. mapy 6J93.20J5.3.4; 6J93.20J5.4.3

jedn. ewr. 046101.1.m. Bydgoszcz

obr. 046101.1.0095

dz. 96

PUWG 2000 s.6

ukł. wys. PL-EVRF 2007-NH

MPG.D.422.319.2021

Nie wykonano ustaleń obciążeń służebnościami gruntowymi

Bydgoszcz, dnia 8.02.2021r.

Nie wyklucza się istnienia w terenie również urządzeń podziemnych ułożonych a nie zgłoszonych do inwentaryzacji geodezyjnej.

USŁUGI GEODEZYJNE

Wojciech Gulewicz

ul. Bernarda Siliwińskiego 1/15

85-843 BYDGOSZCZ

tel. 052 361 14 97, tel.kom. 602-680-779

pracownia projektowa sylwia jankowska		s.jankowska1@wp.pl tel.kom.600 05 33 04	
Tytuł projektu: BUDOWA BUDYNKU MIESZKALNEGO WIELORODZINNEGO Z CZĘŚCIĄ USŁUGOWĄ I WUBUDOWANYM GARAZEM WRAZ Z ZEWN. INSTALACJAMI: WODY, KAN. SANIT. I DESZCZOWEJ ORAZ ZBIORNIKIEM RETENCYJNYM WÓD OPADOWYCH			
Adres obiektu: dz nr 95/196 obr.95 przy ulicy Orlej 13 i 15 w Bydgoszczy (85-301)		Katastr. PB	
Inwestor: BWJ NIERUCHOMOŚCI sp. z o.o. ul. Smoleńska 53, 85-871 Bydgoszcz			
Geodeta uprawniony Wojciech Gulewicz Świadectwo MGPIB NR 13017			

Zespół Usługownia Dokumentacji
Projektowej w Bydgoszczy

Aktualne projektowane sieci uzgodnione w ZUP

Brak projektowanych sieci w ZUP

3.02.2021r.

Stan na dzień...

